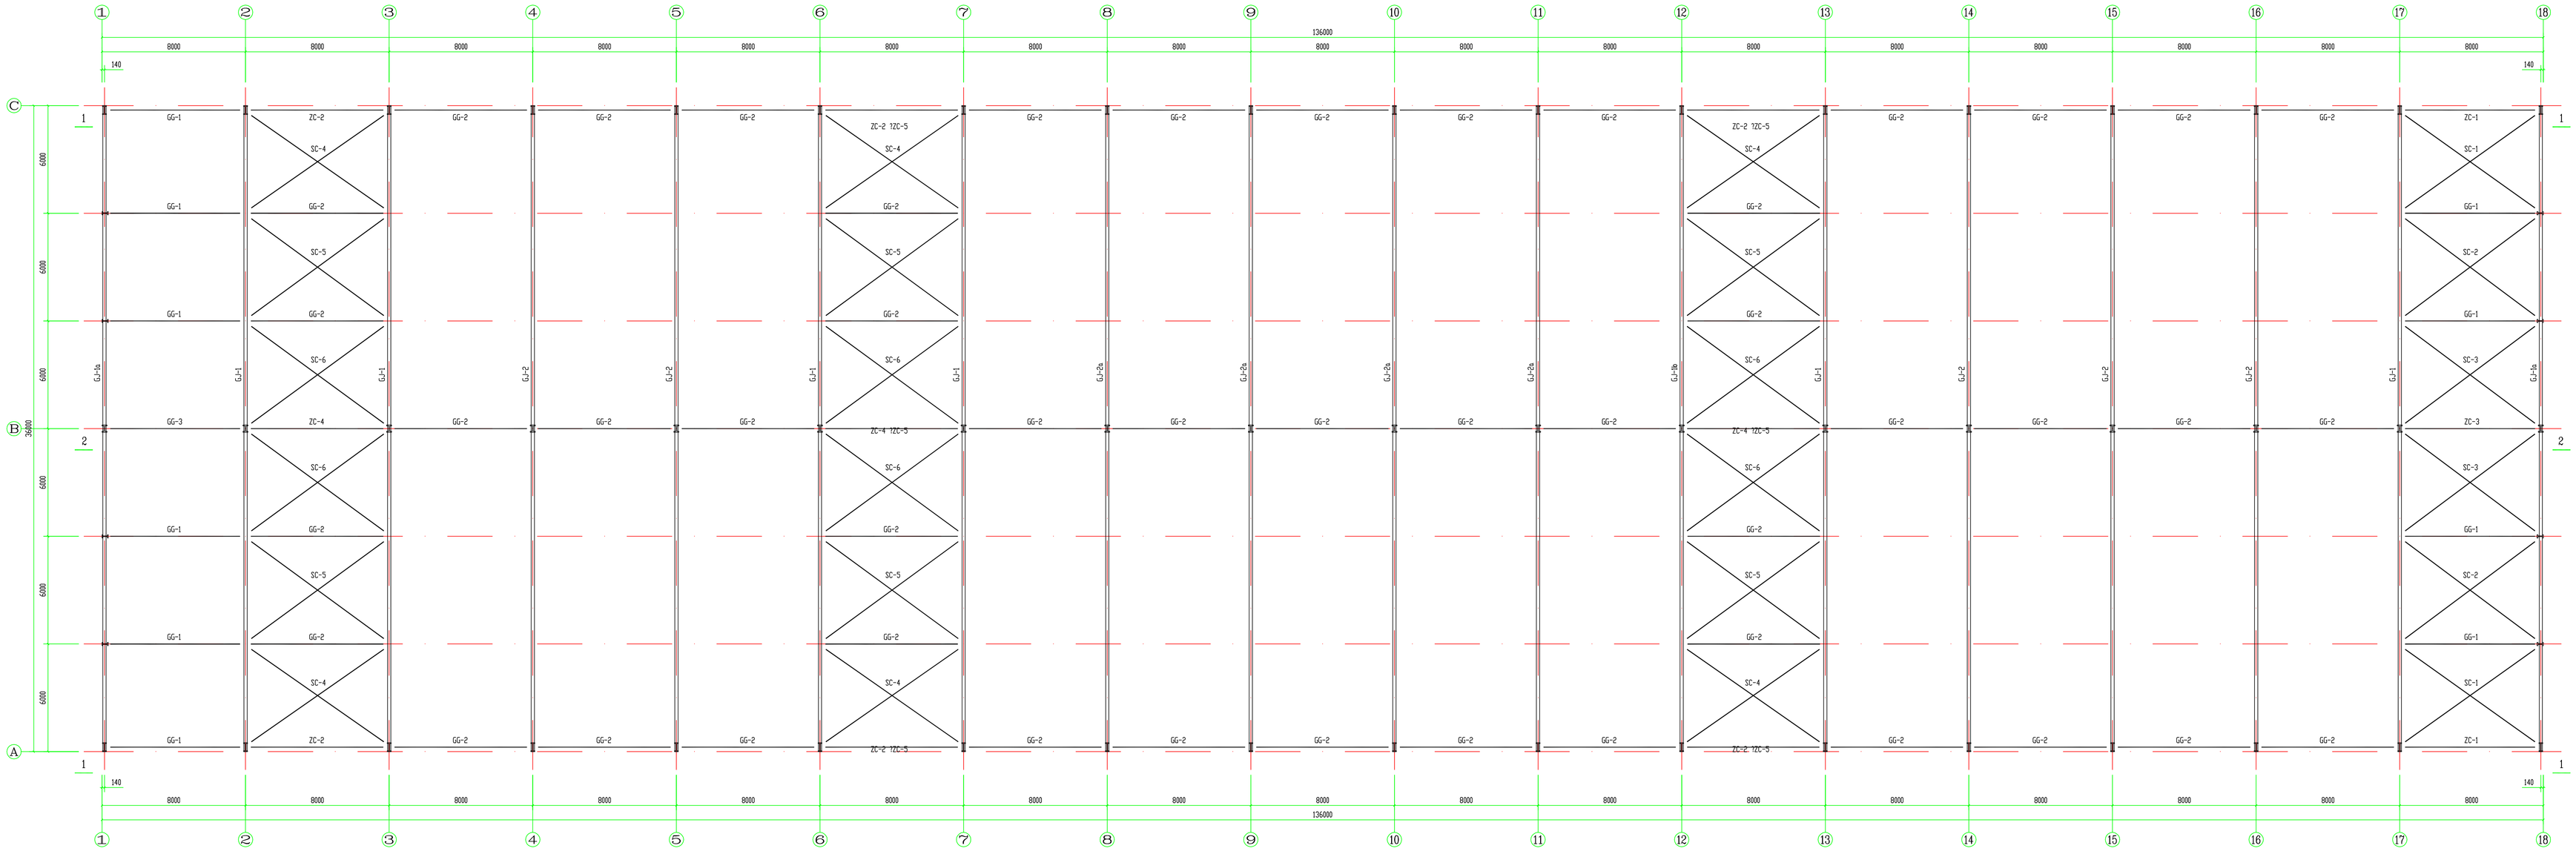

???/?n

?V?1-1?2-2???/?n?

会签设计				建设单位	上海东冠纸业有限公司	图纸名称	门式刚架及支撑布置图
审 定		项目负责人					
复 核		校 对		项目名称	年产4.万吨生活用纸建设项目	工程编号	04F-104
专业负责人		设 计				图别图号	建施-纸-6
				日 期	2004.8	比 例	
				图 号	结施	11	

上海东方建筑设计研究院
SHANGHAI ORIENT ARCHITECTURAL DESIGN & RESEARCH INSTITUTE
设计证书甲级编号: 09001191