


○ 轴线墙面装饰条布置示意图

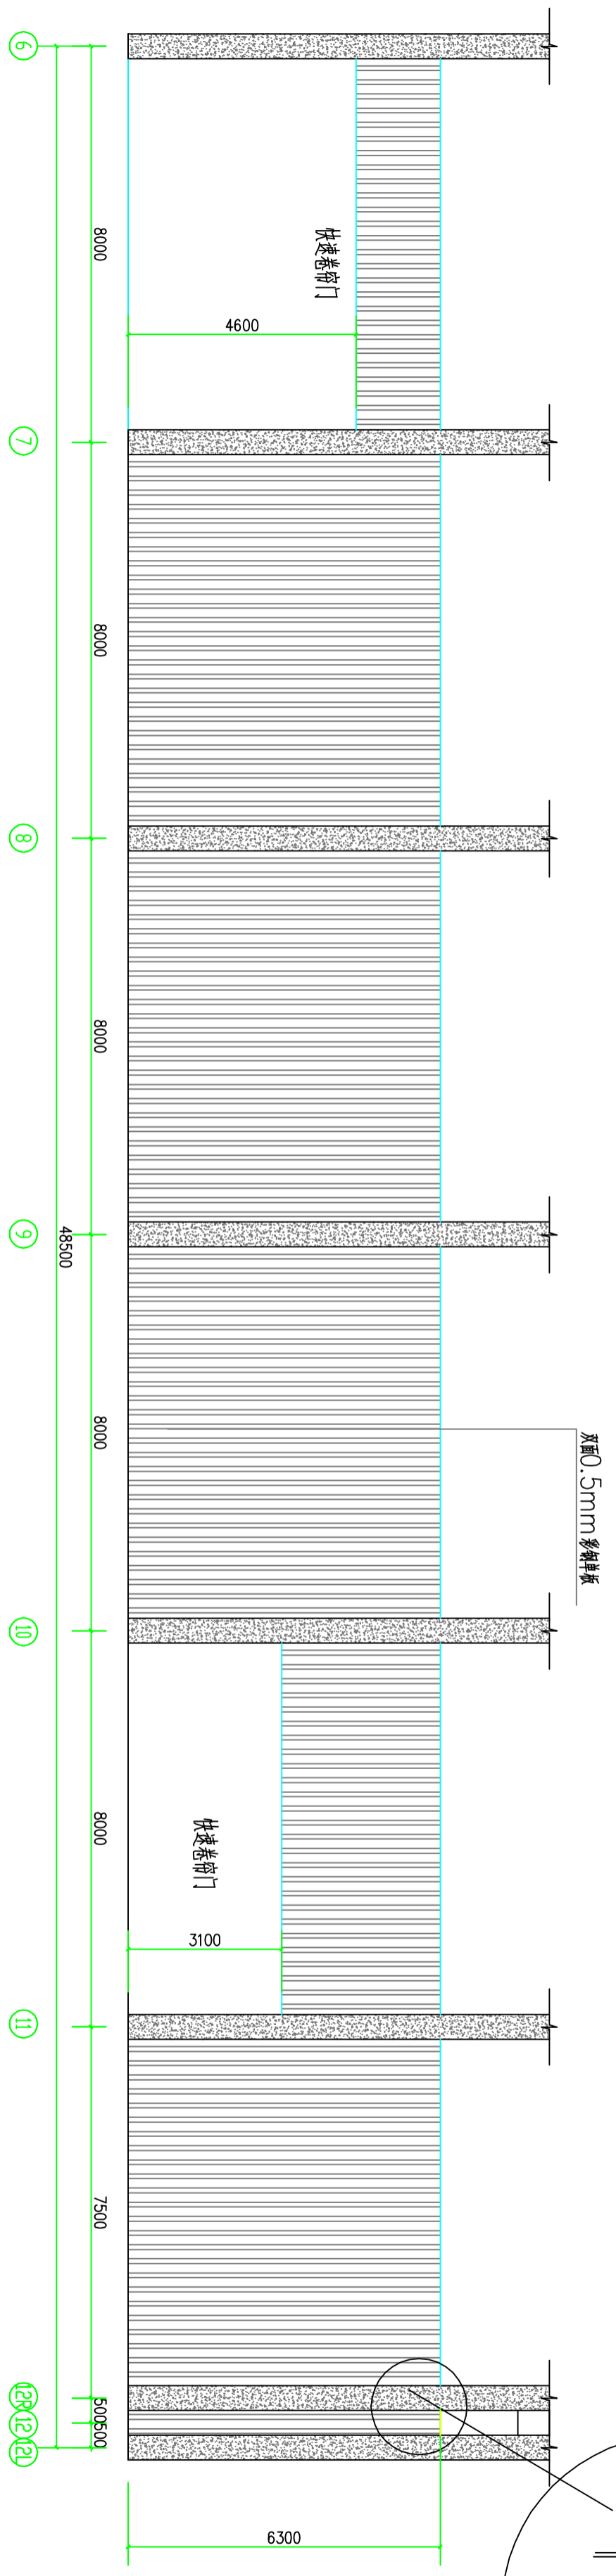

○ 轴线墙面板布置示意图

建设单位				阶段	
审定	专业负责人	校对	设计	专业	
总师		核	制	比例	
审核		图	图	工程号	
工程负责人		出图日期		图号	
子工程负责人					