



装饰区域顶层面板平面布置图

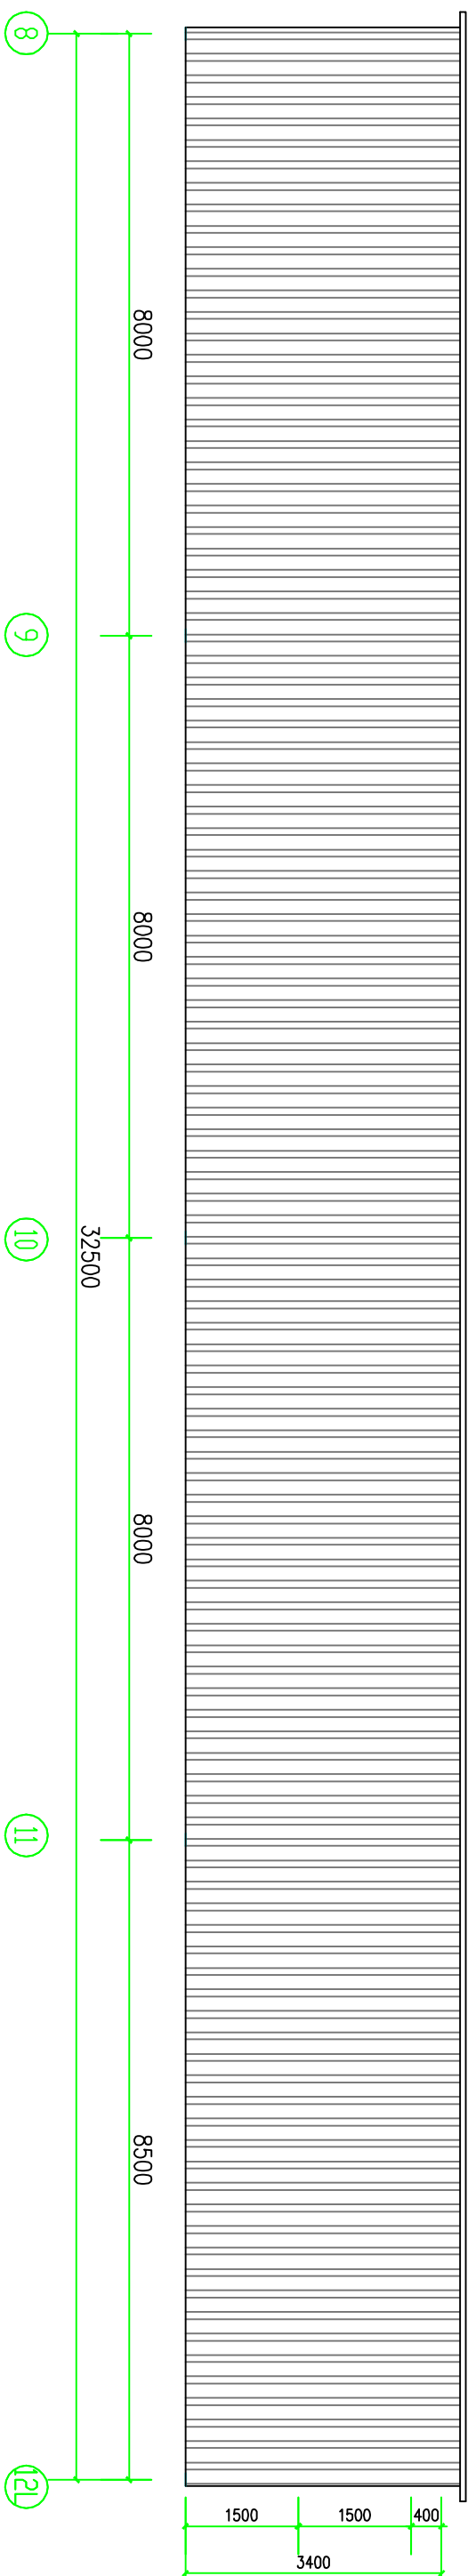

B1 轴线墙面板布置示意图

设备小窗现场确认

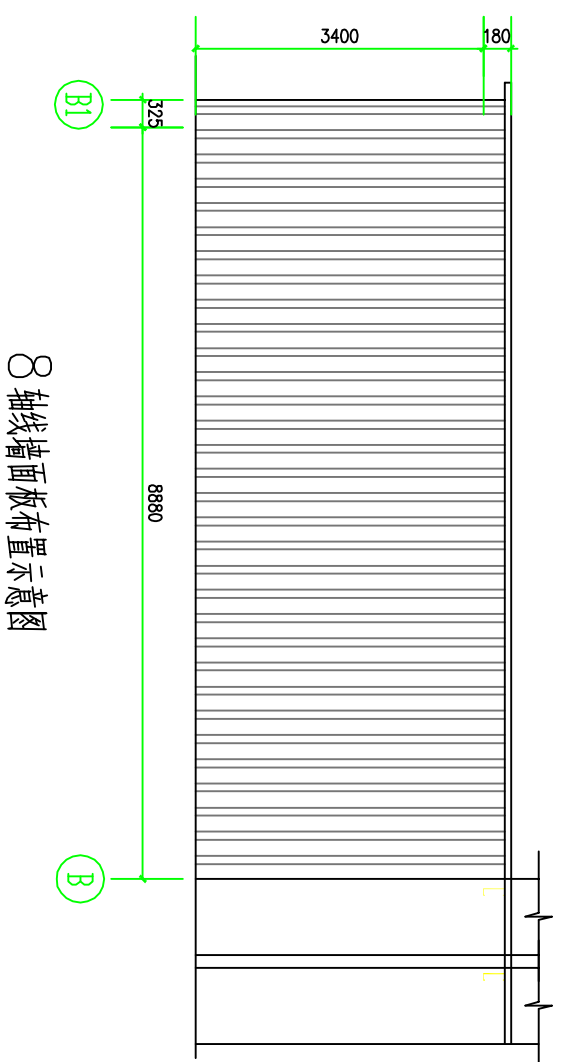

B8 轴线墙面板布置示意图

建设单位

| | | | | | | | | |
|--------|-------|----|----|----|------|------|-----|--|
| 审定 | 专业负责人 | 校对 | 设计 | 制图 | 出图日期 | 建设单位 | 阶段 | |
| 总师 | | | | | | | 专业 | |
| 审核 | | | | | | | 比例 | |
| 工程负责人 | | | | | | | 工程号 | |
| 子工程负责人 | | | | | | | 图号 | |