


A-C??
 根0.10250x75x20x2.5?

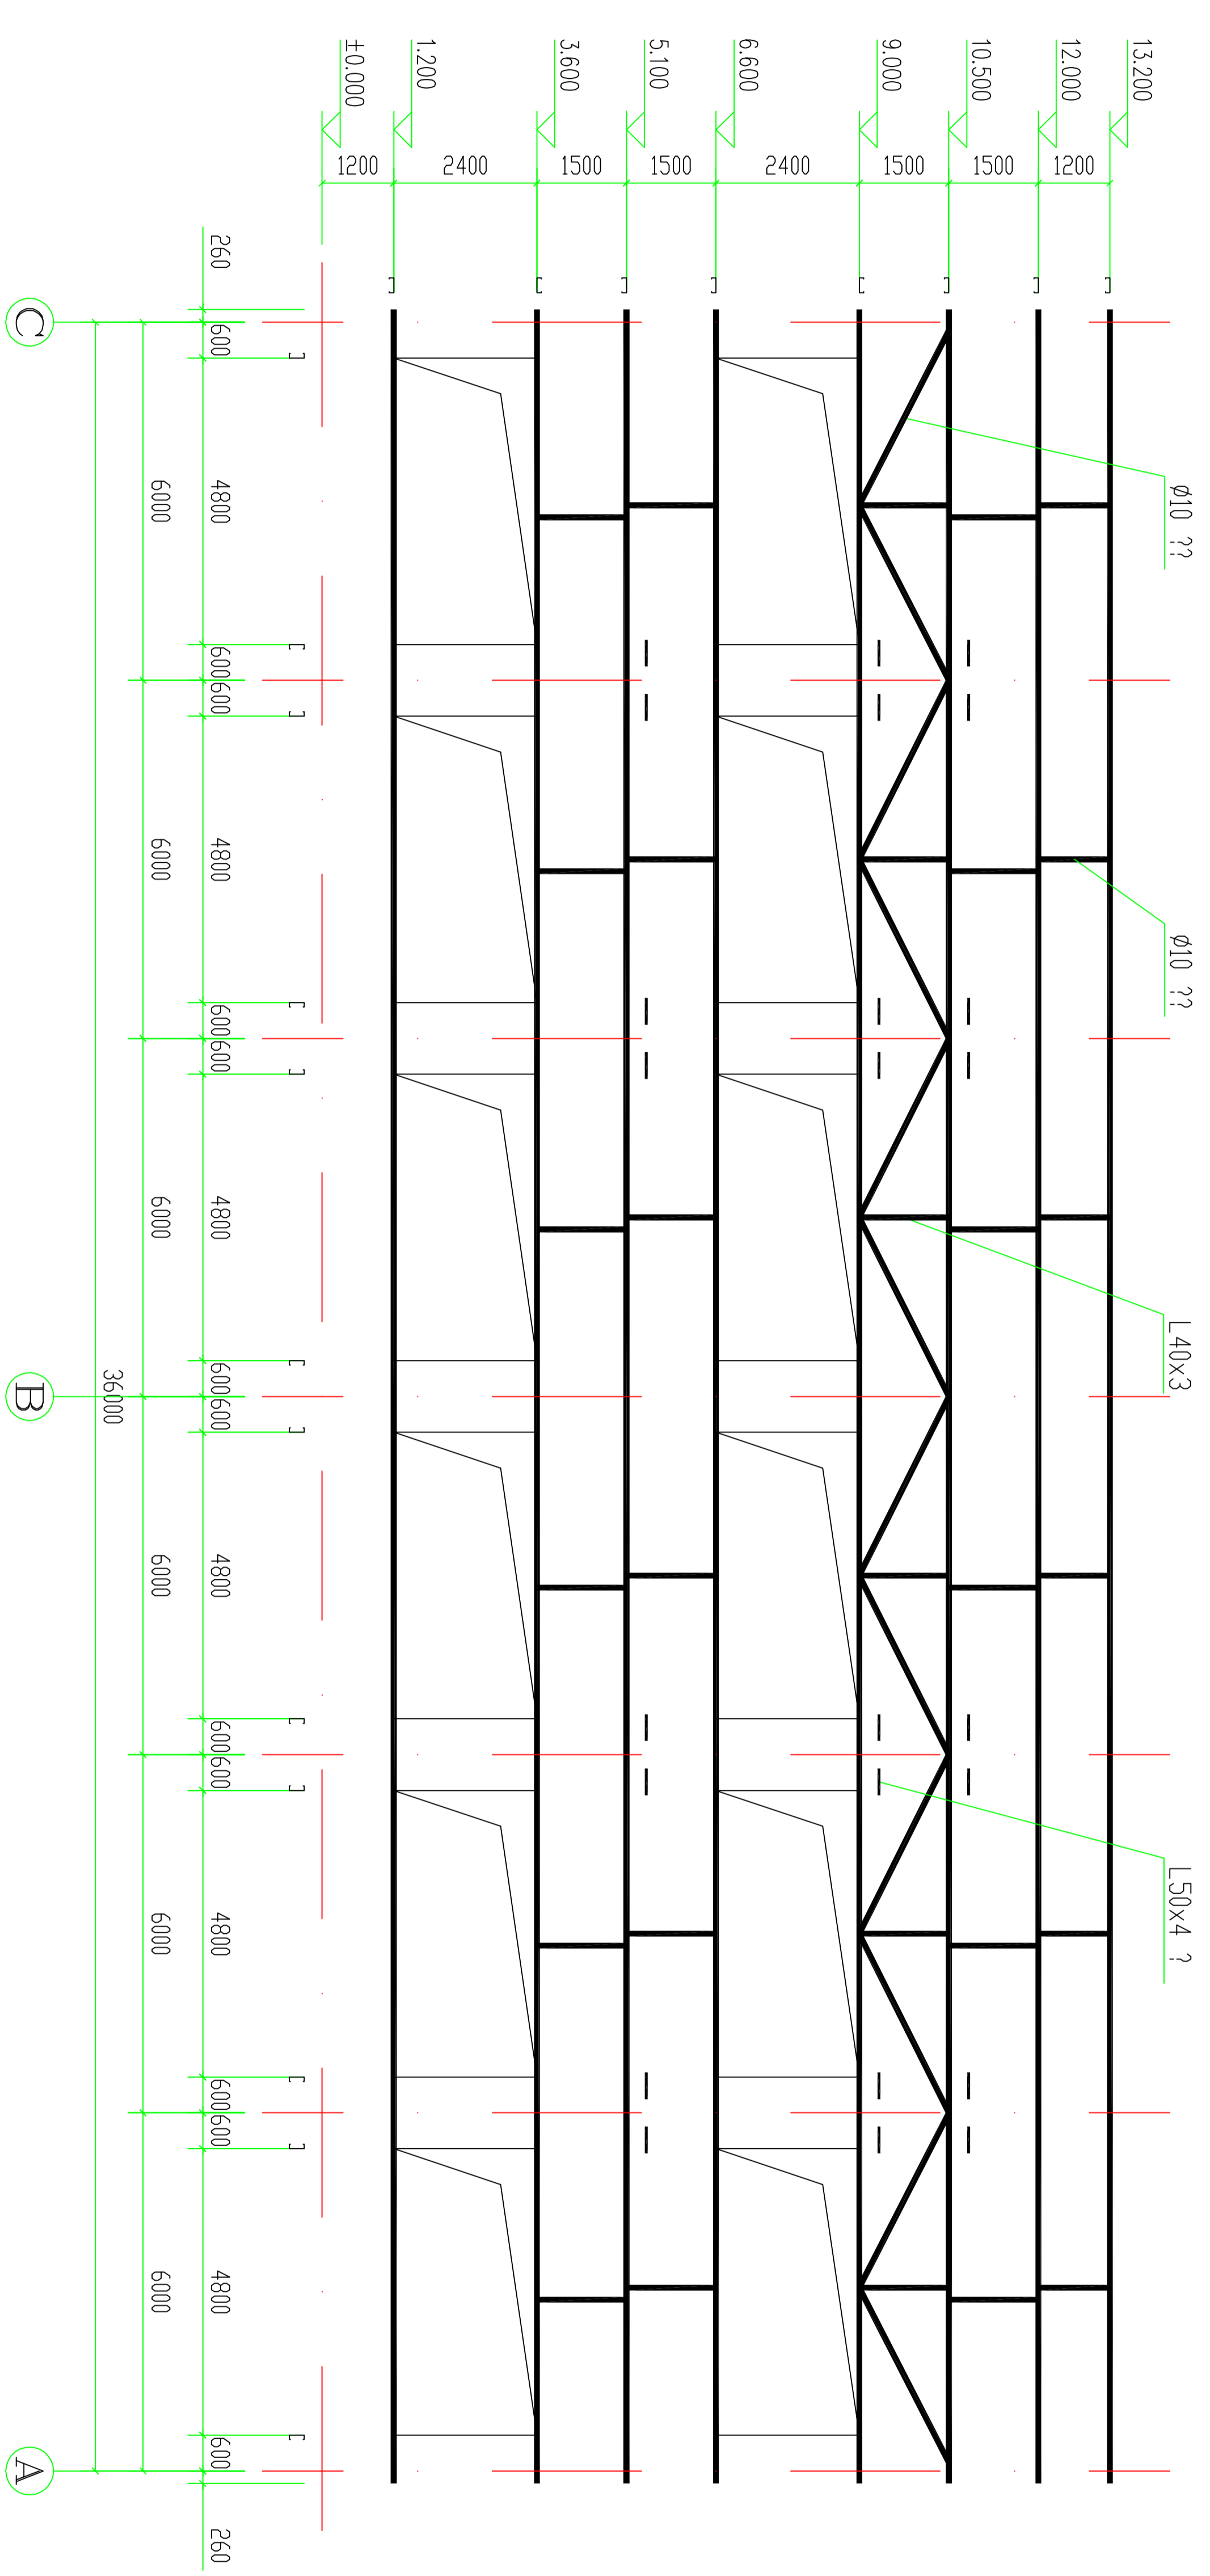

C-A??
 根0.10250x75x20x2.5?

合作设计	项目负责人	建设单位	上海东冠纸业有限公司	图名	工程编号	04F-104
	设计		项目名称		年产4万吨生活用纸建设项目	图号
项目负责人	设计	日期	2004.8	比例	1:5	15
上海东方建筑设计研究院 SHANGHAI ORIENT ARCHITECTURAL DESIGN & RESEARCH INSTITUTE 设计证书编号: 0901191						