


设计 审核 专业负责人	合作设计 审核 专业负责人	项目负责人 设计	建设单位 上海东冠纸业有限公司 项目名称 年产4万吨生活用纸新建项目	图样名称 气楼详图	工程编号 04F-104 档案编号 1.2#造纸线车间 图号 26	日期 2004.8	比例	设计证书号 0901191

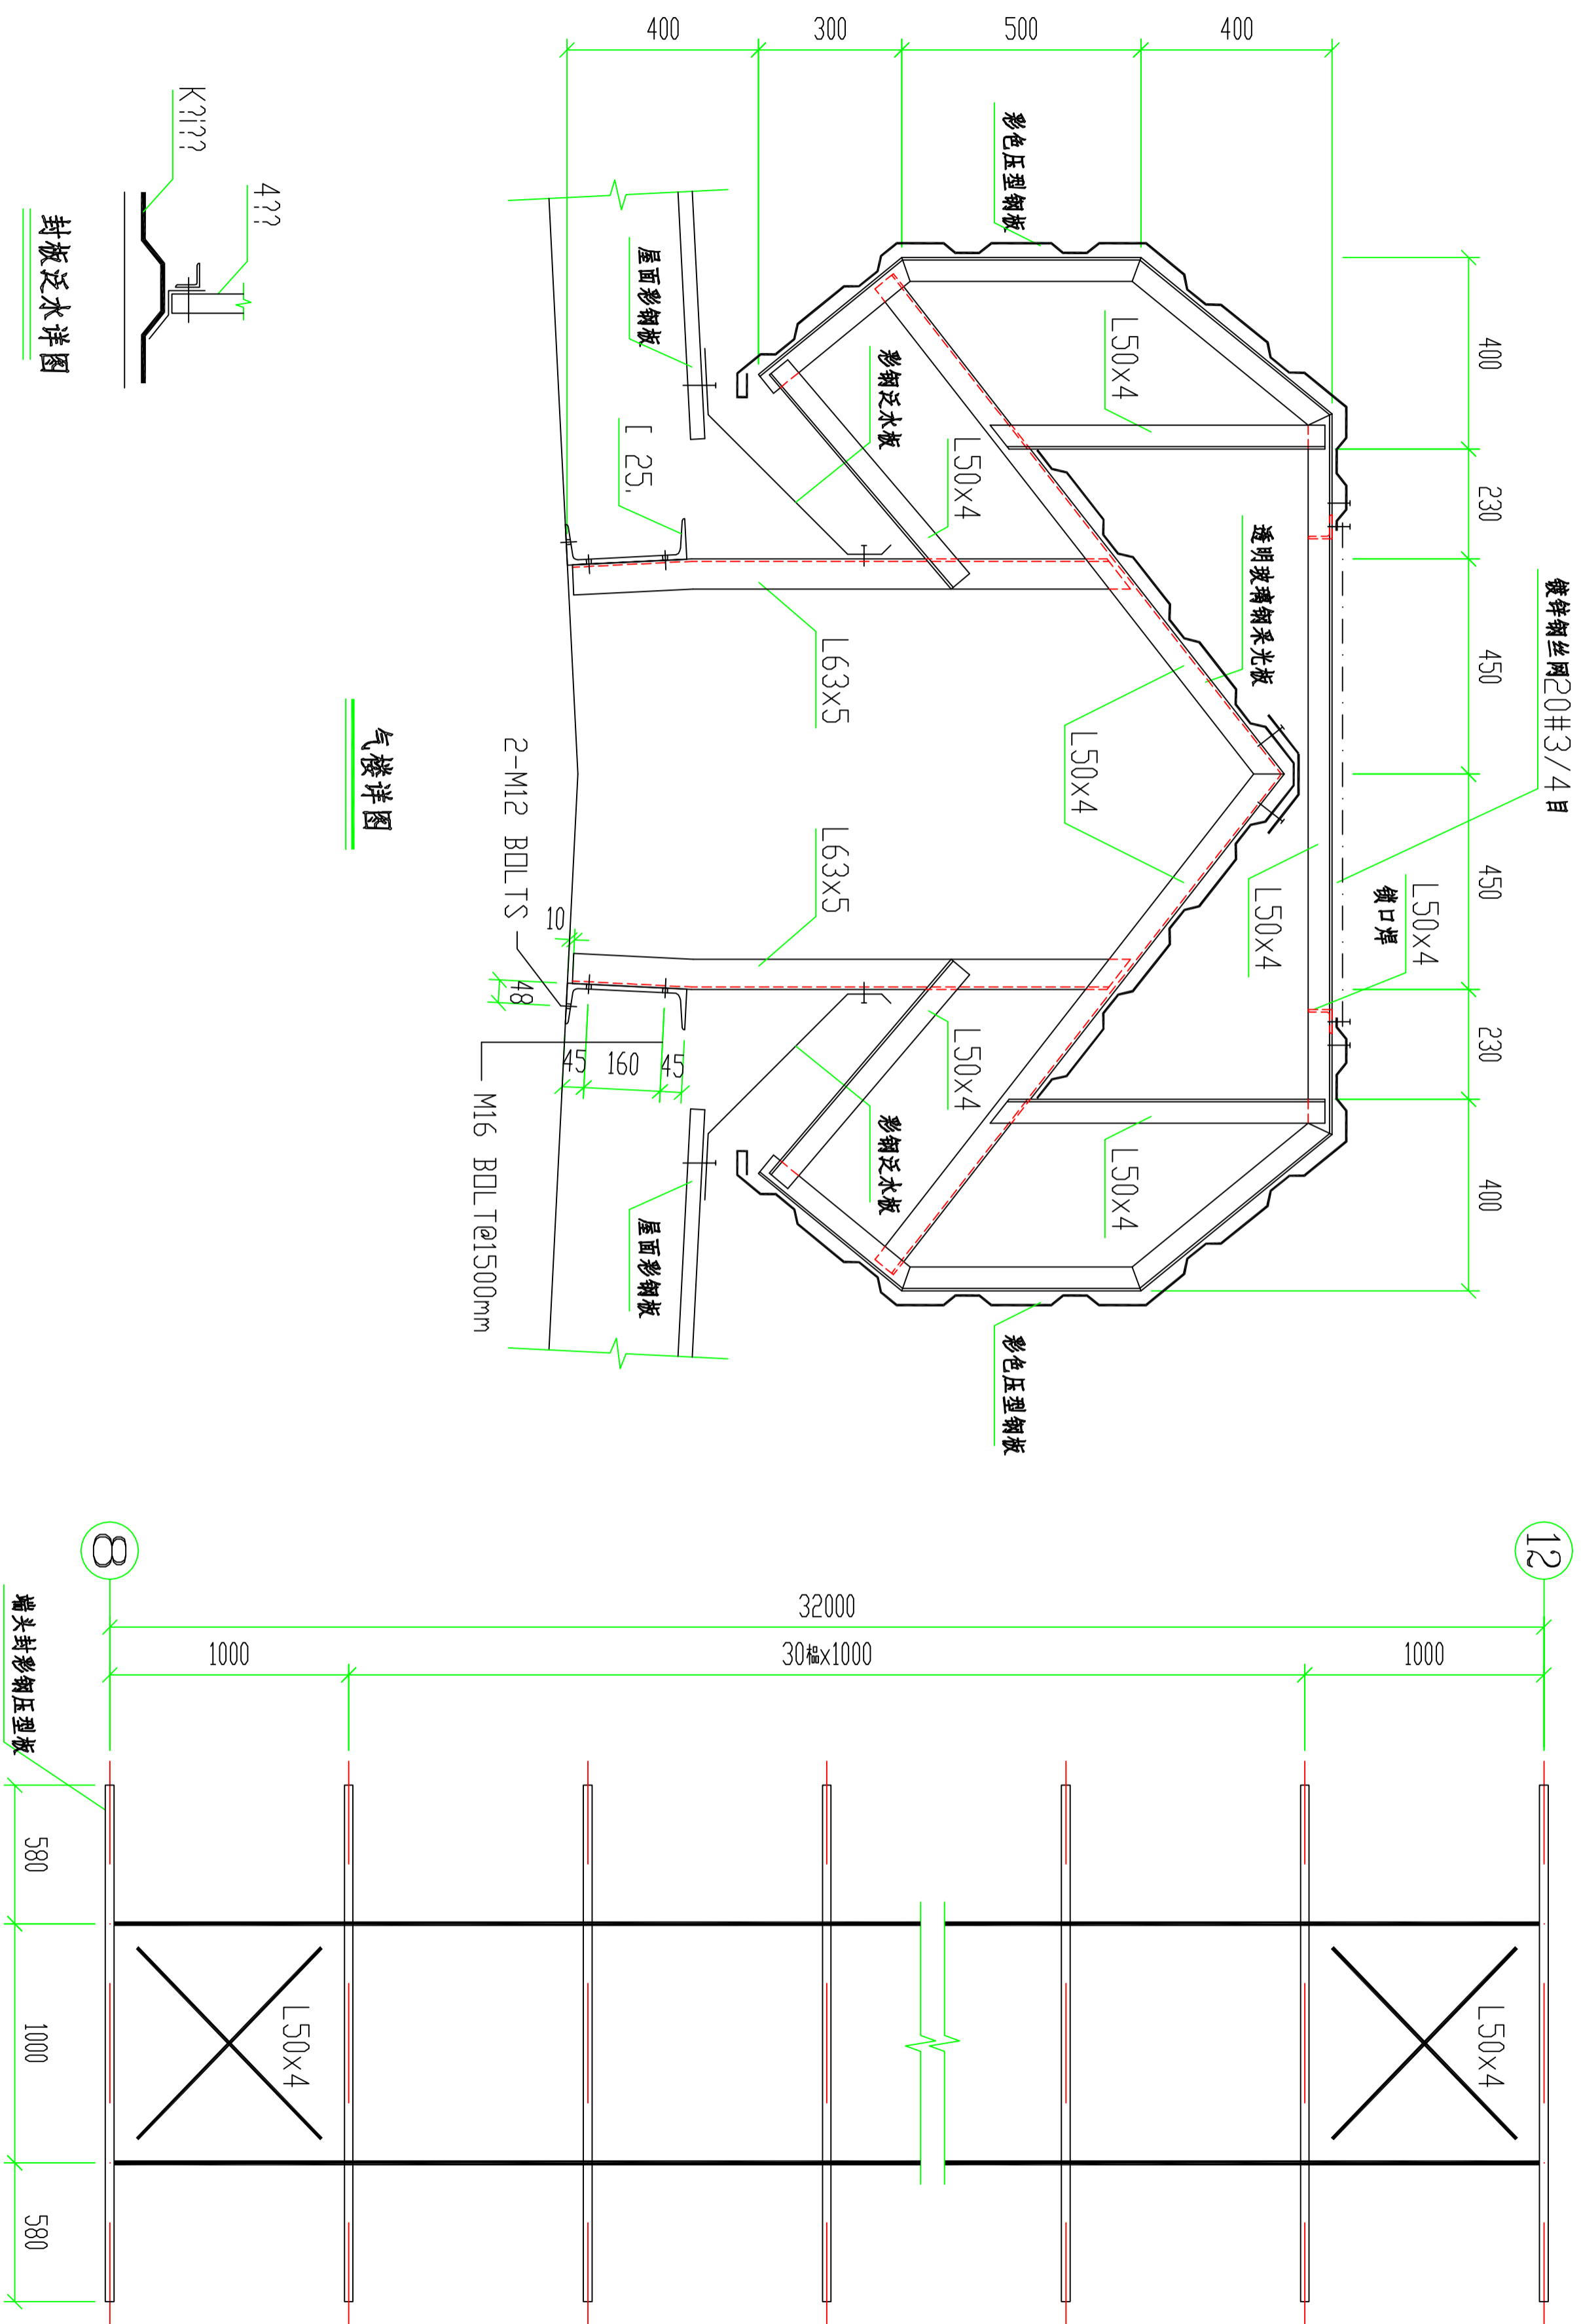

上海东方建筑设计研究院
 SHANGHAI ORIENT ARCHITECTURAL DESIGN & RESEARCH INSTITUTE
 设计证书号: 0901191