




专业	姓名	姓名	日期

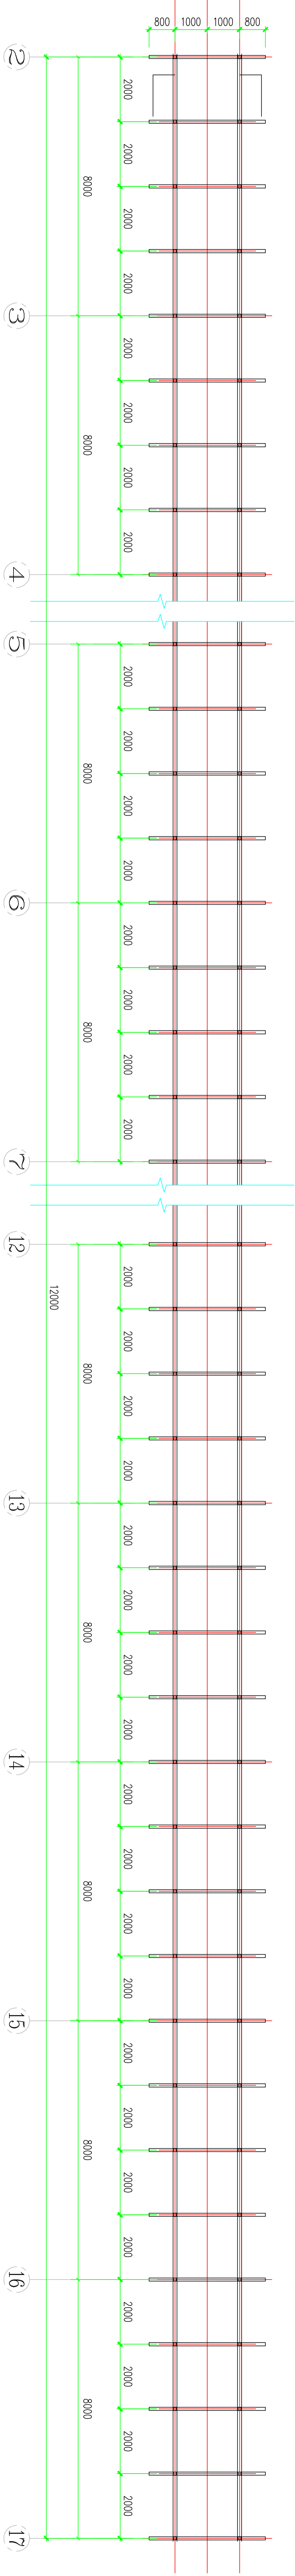


气楼平面布置

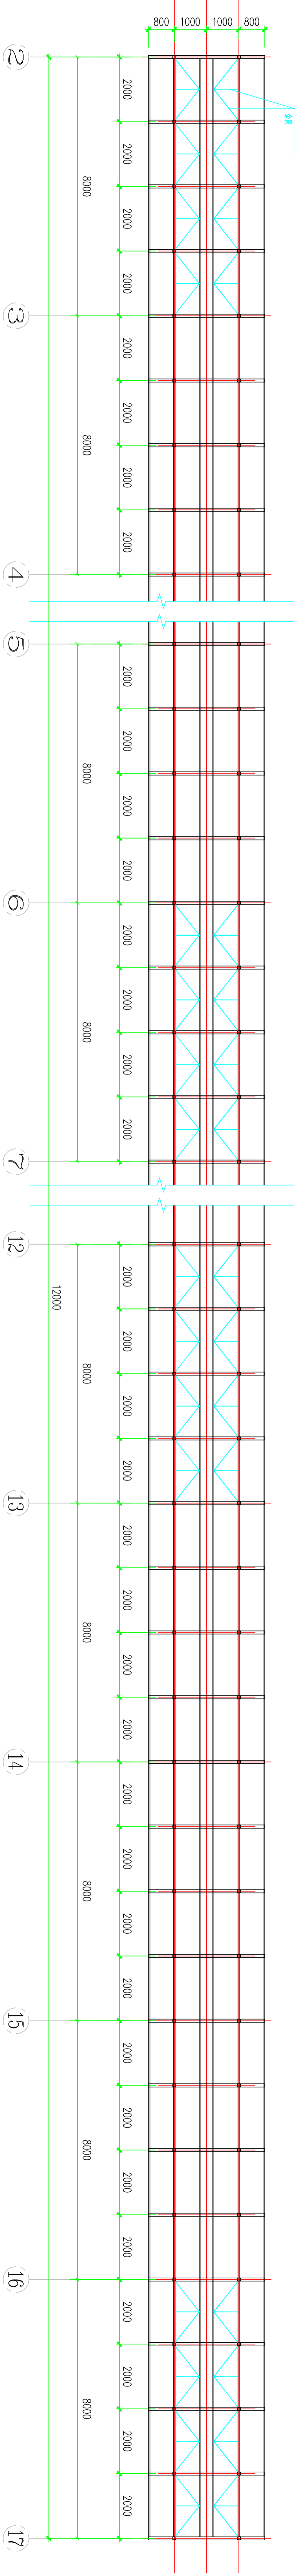

气楼平面布置

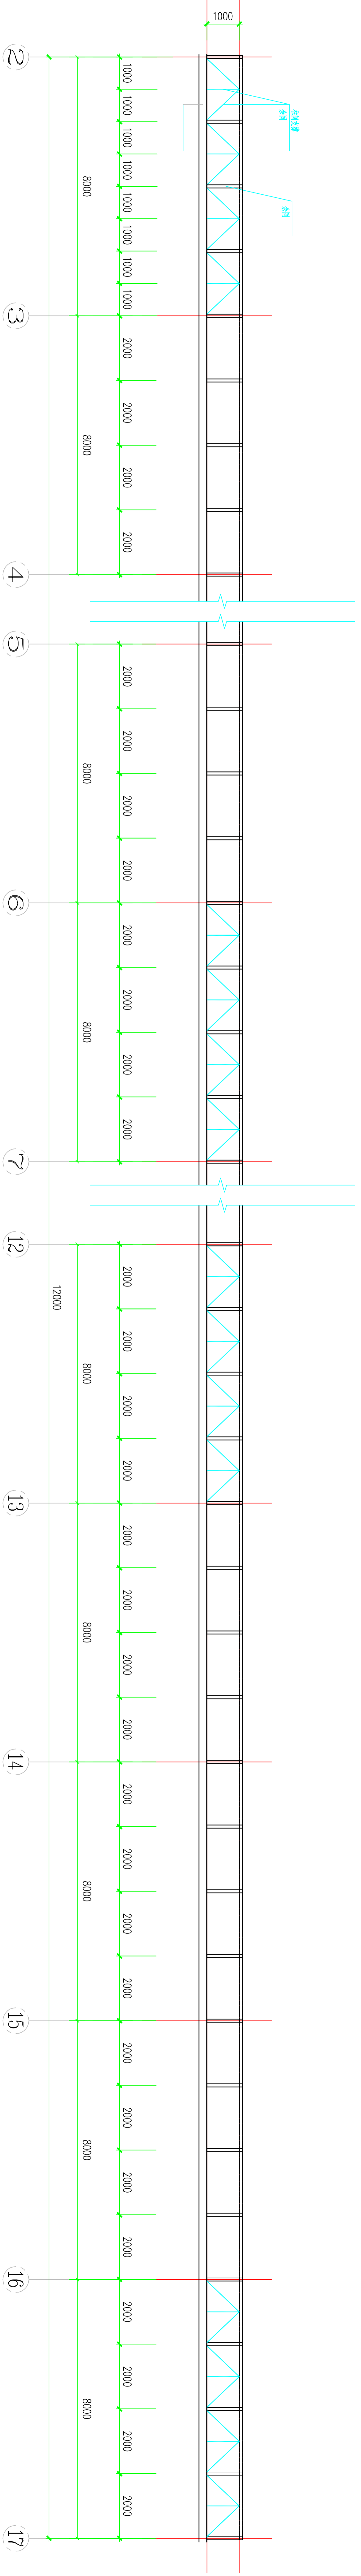

气楼平面布置

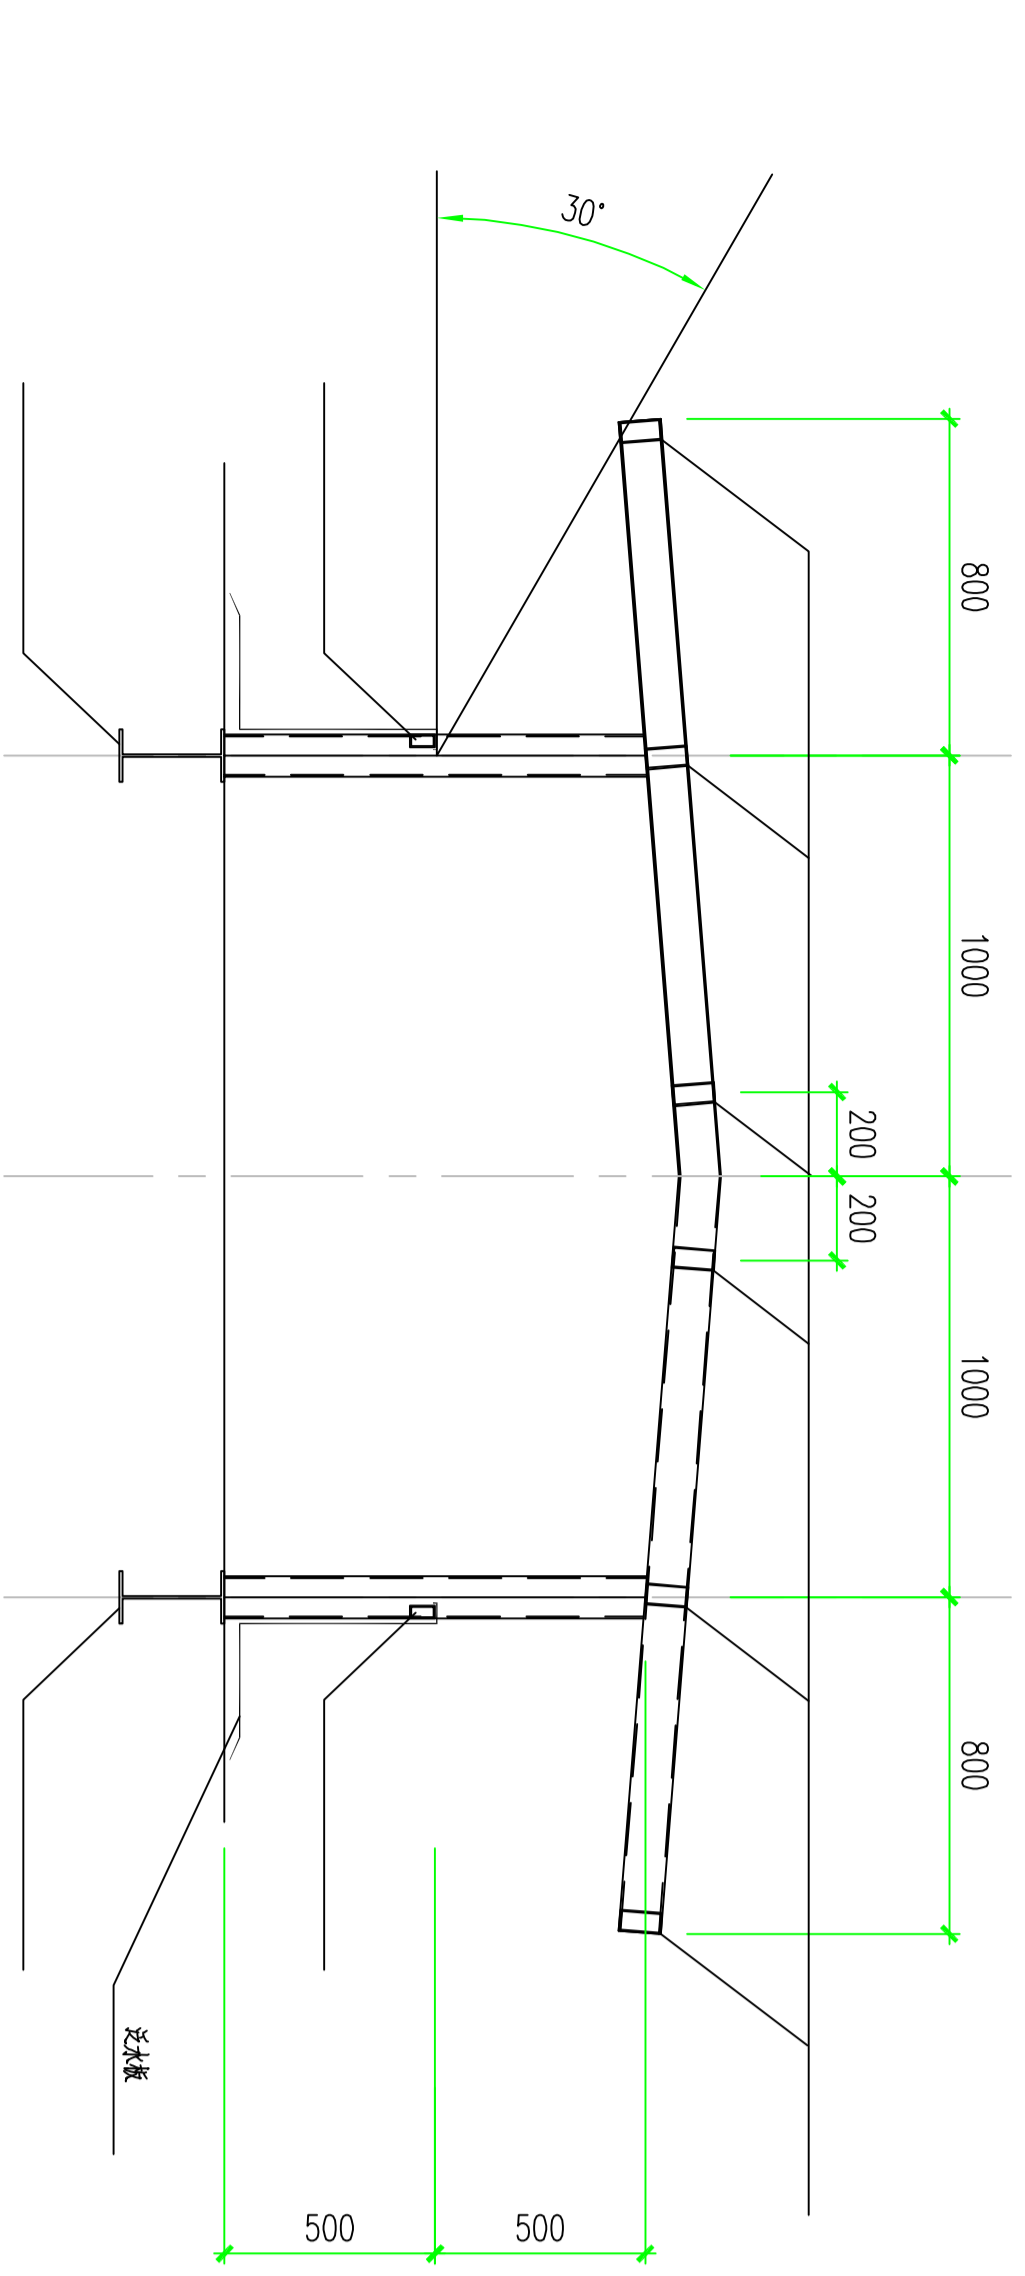

气楼详图
间隔2000设一樘
全楼连接